


Gemeinde Barlt Bebauungsplan Nr. 4

— verkauft
— freies Baugrundstück

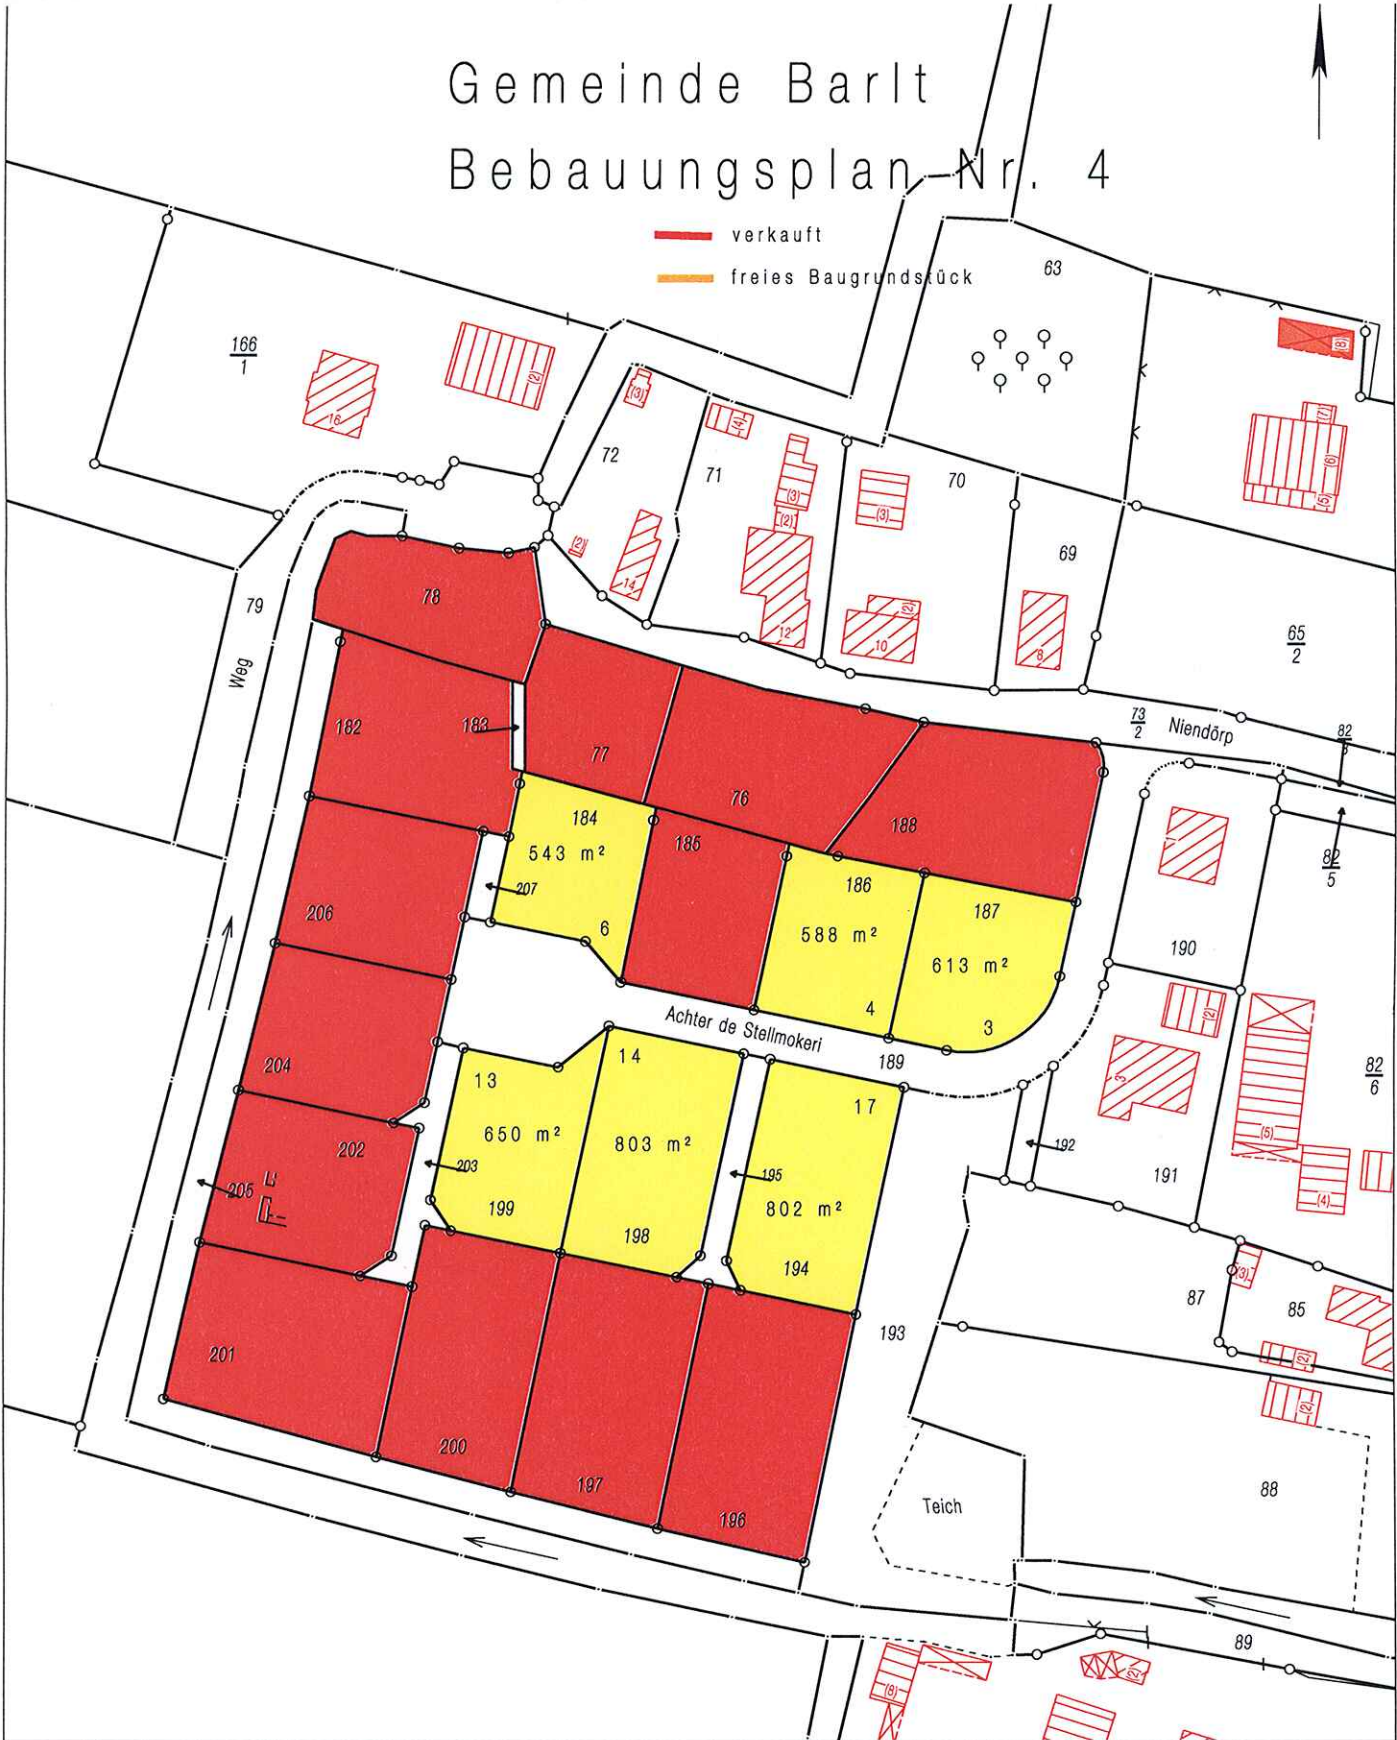

Dieser Auszug ist maschinell erstellt und wird nicht unterschrieben. Auszüge aus der Liegenschaftskarte sind gesetzlich geschützt. Die Vervielfältigung ist nur für eigene, nichtgewerbliche Zwecke gestattet. Der Grundriss ist aus einer Karte kleineren Maßstabs erstellt worden. Die Genauigkeit entspricht nur der geometrischen Qualität der ursprünglichen Karte. Datengrundlage ALK, 2004, Herausgeber: Vermessungs- und Katasterverwaltung Schleswig-Holstein.